
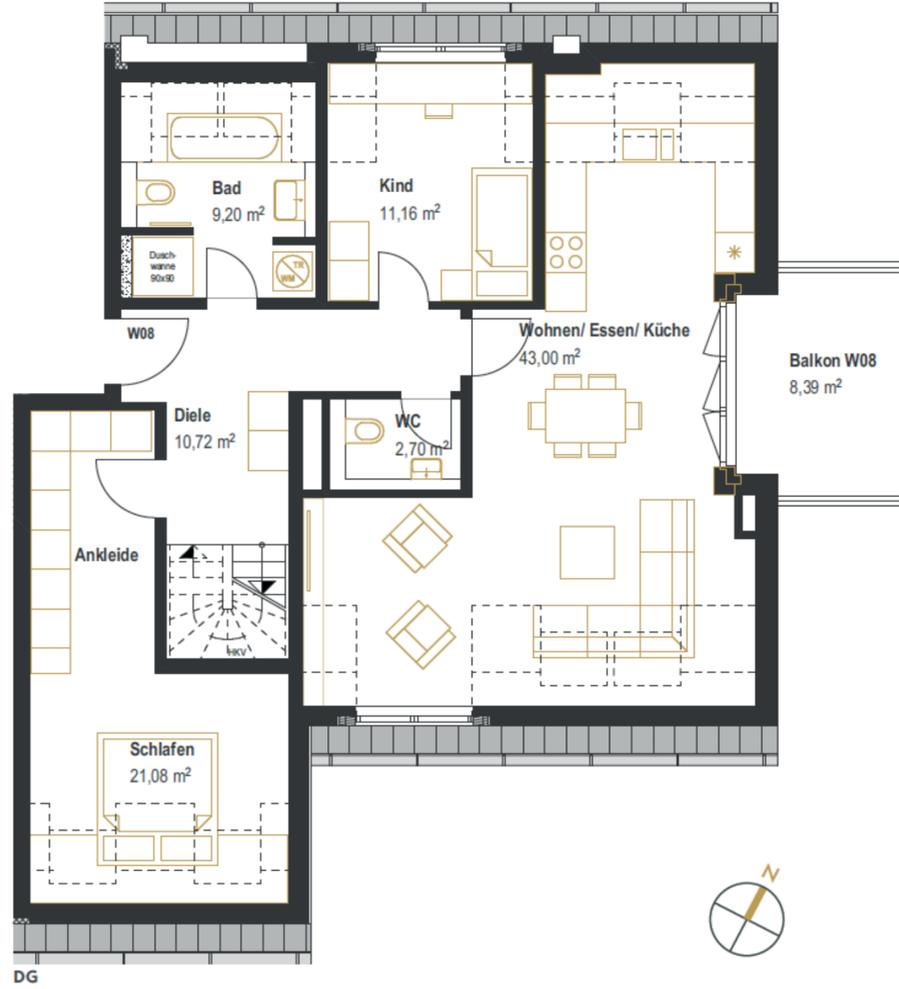


Wohnung 8 (DG)

Wohnfläche: 104,09 m²
Nutzfläche: 138,96 m²

3-Zimmer-Dachgeschosswohnung,
mit Balkon
+ Speicher im SG

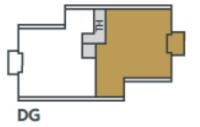


Grundrisse sind nicht zur Maßentnahme geeignet. Die Möblierung ist nicht Bestandteil des Objekts. Alle angegebenen Flächen sind Grundflächen.
Planstand: März 2023

0 1 2 3
Maßstab 1:75 | 1 cm = 0,75 m

Wohnung 8 (SG)

Wohnfläche: 104,09 m²
Nutzfläche: 138,96 m²

3-Zimmer-Dachgeschosswohnung,
mit Balkon
+ Speicher im SG

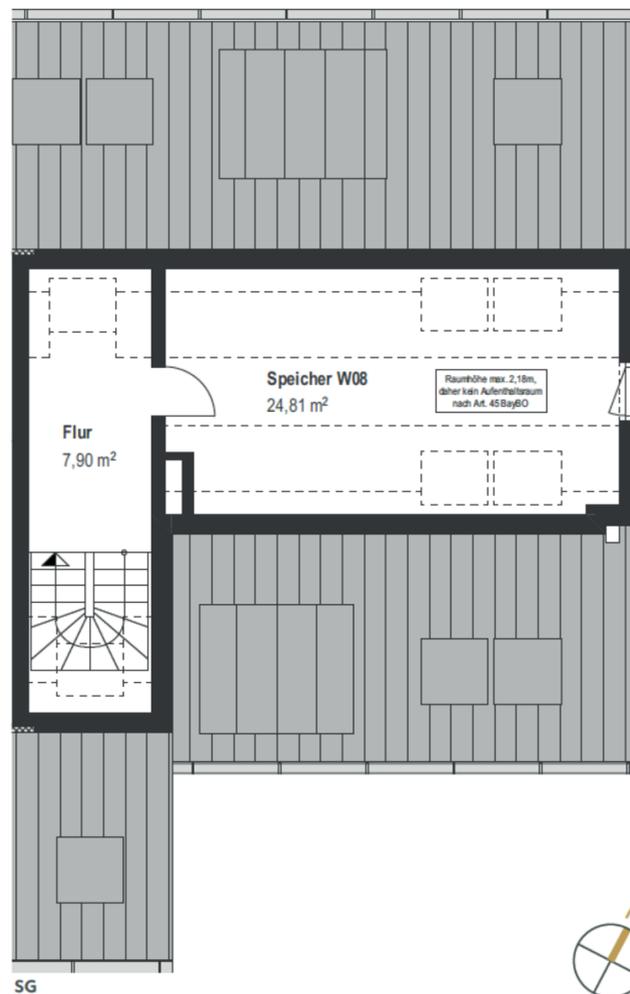

Grundrisse sind nicht zur Maßentnahme geeignet. Die Möblierung ist nicht Bestandteil des Objekts. Alle angegebenen Flächen sind Grundflächen.
Planstand: März 2023

0 1 2 3
Maßstab 1:75 | 1 cm = 0,75 m