



Erstellt von: 1000hands AG - Hussitenstraße 32 - 13355 Berlin - Tel.: (030) 609 8445 23


Erstellt von: 1000hands AG - Hussitenstraße 32 - 13355 Berlin - Tel.: (030) 609 8445 23

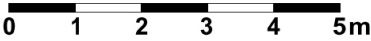

Gebäude	Wohnung/-en	
Ort/Straße	81827 München, Fauststraße 48c	
Planinhalt	Erdgeschoss rechts	
Maßstab	1:100	Datum 21.08.2026
Objekt-Nr.	16	Plan-Nr. 2

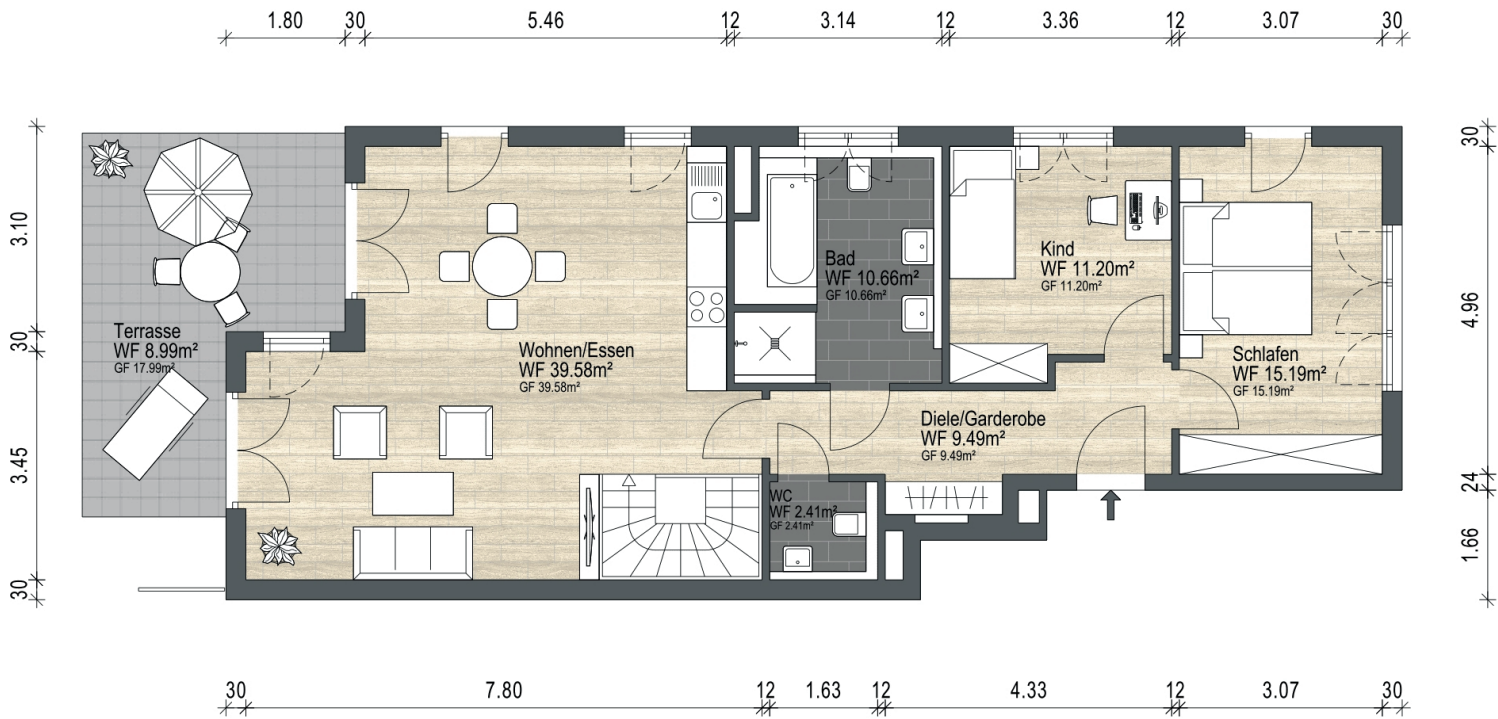

grundriss.com
Ein Service der 1000hands AG
Aufmaß - CAD-Service - Flächen

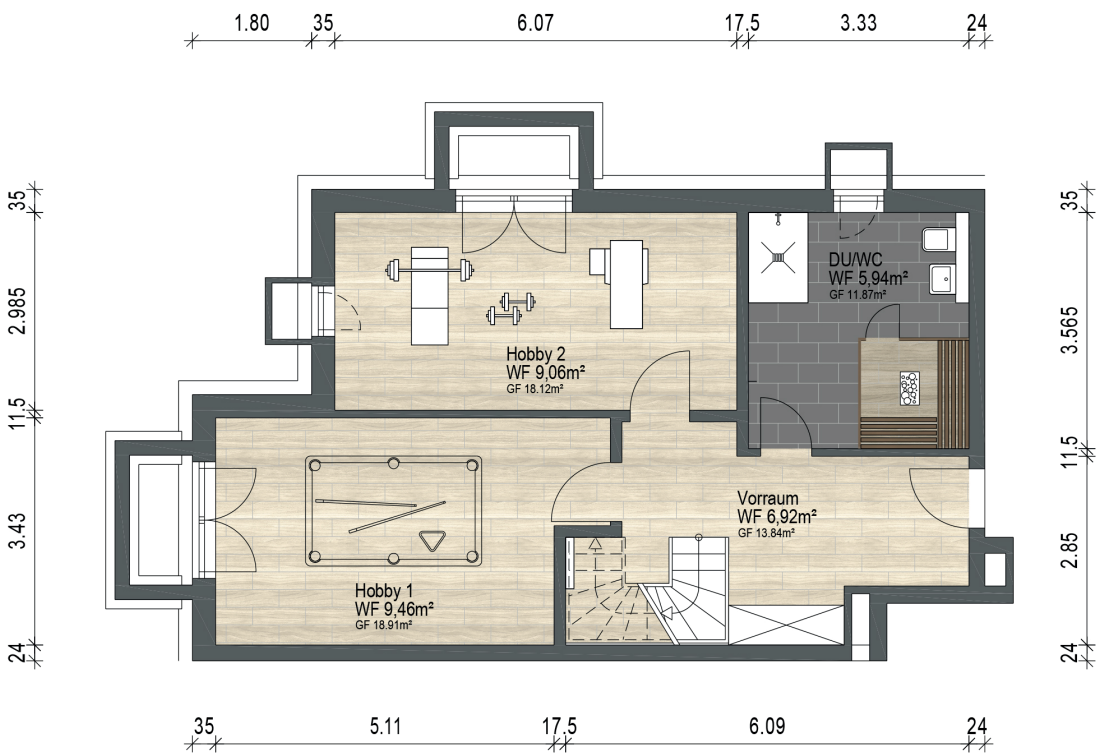

Gebäude	Wohnung/-en	
Ort/Straße	81827 München, Fauststraße 48c	
Planinhalt	Untergeschoss rechts	
Maßstab	1:100	Datum 21.08.2026
Objekt-Nr.	16	Plan-Nr. 1



grundriss.com
Ein Service der 1000hands AG
Aufmaß - CAD-Service - Flächen